
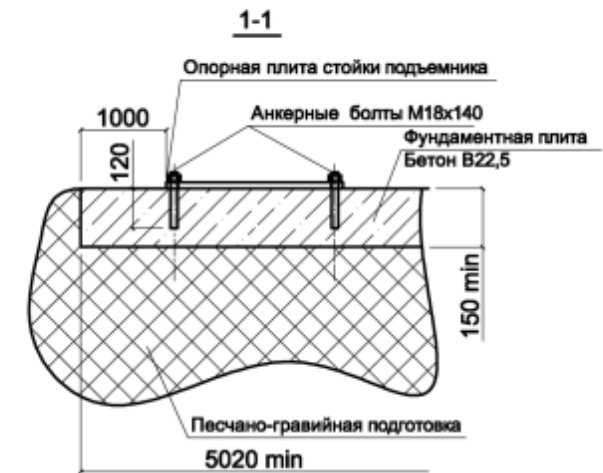


Схема расположения стоек F4D-4 на фундаментной плите

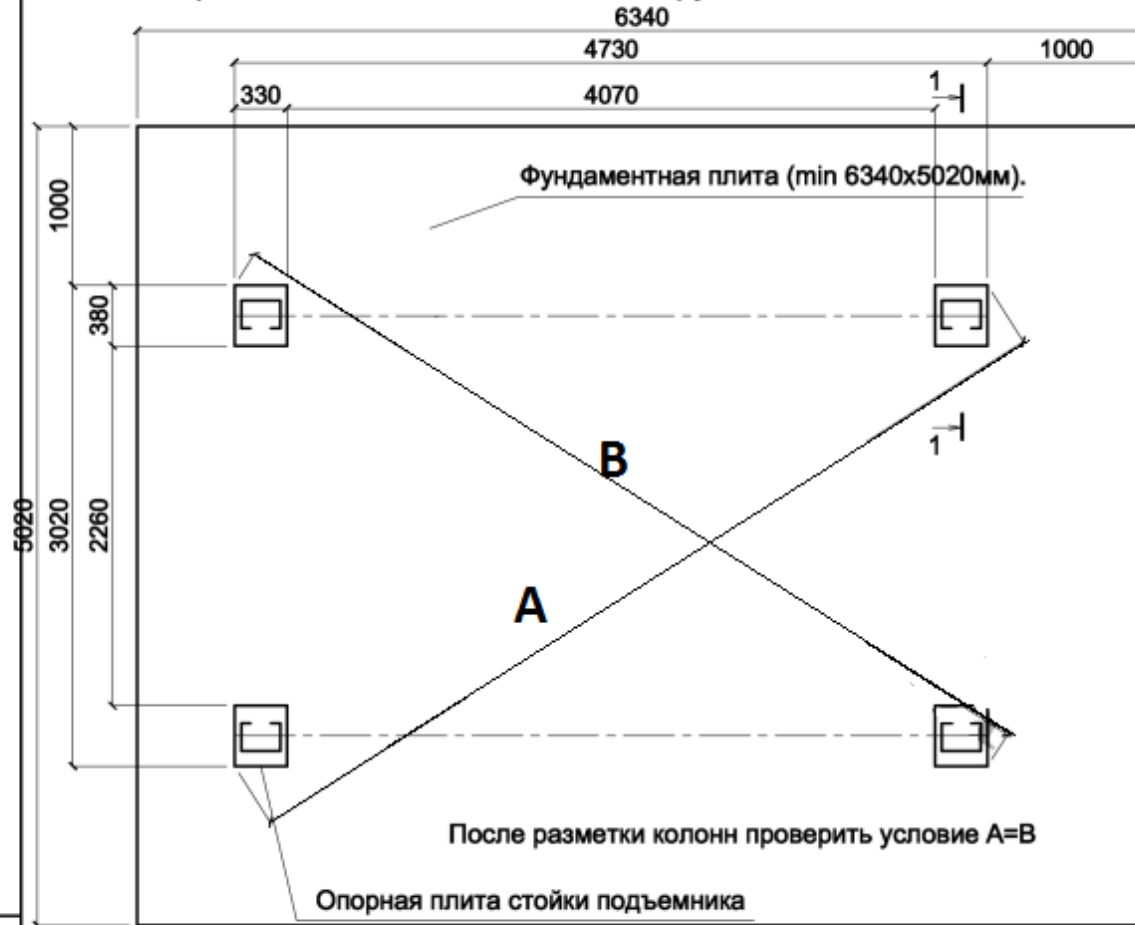

Исполн. Подпись и дата
Взносмен шифр.И

При производстве работ руководствоваться указаниями нормативных документов,

-СНиП 12-03-2001 "Безопасность труда в строительстве"

-СНиП 3.02.01-87 "Земляные сооружения, здания и фундаменты"

-СНиП 3.04.03-85 "Защита строительных конструкций и сооружений от коррозии"

Отклонение по горизонтали опорной плоскости фундаментной плиты не более 1мм на 1м.

Допускается использовать химические или клиновые анкера с глубиной сверления 160мм. при наличии армирования пола (бетон не ниже В25) и толщиной не менее 200мм.

Усилие затяжки анкерных болтов - 20к*м.

Имя	Исполн.	Лист	Норм.	Подпись	Дата	Стадия	Лист	Листов	
ГИП						Схема фундаментов F4D-4	РП	1	
Проверил					1				
Проектир	Питвин								
							ООО "Свявертайп"		

Формат А3