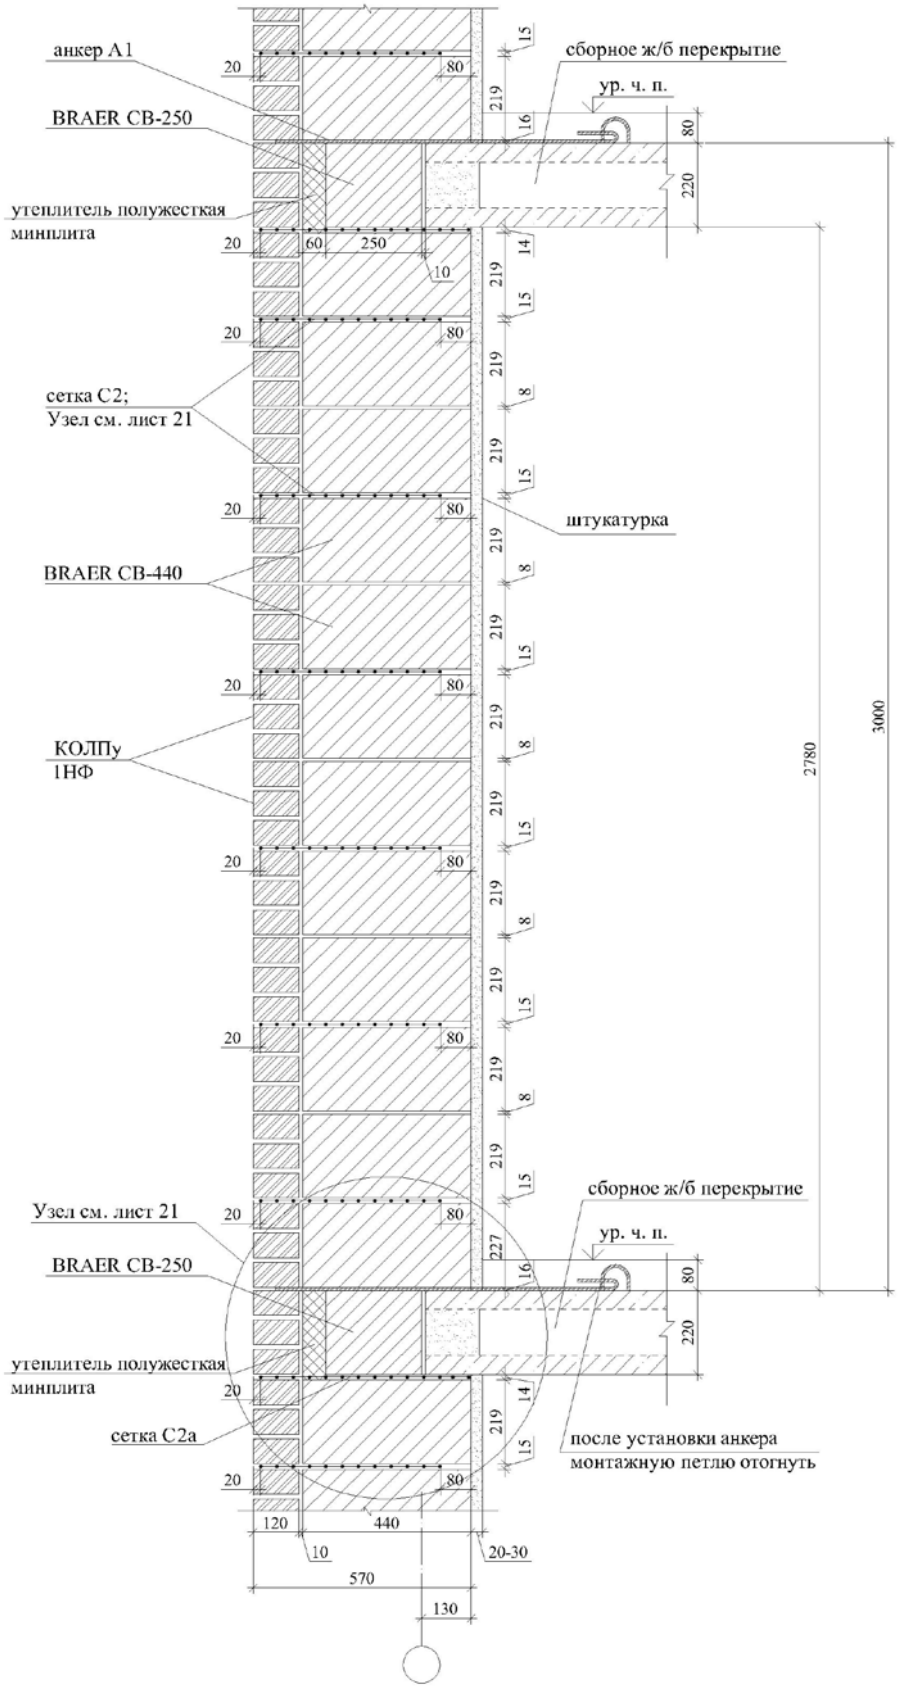Стена несущая. Тип 1